



EKST. GANGE/LOD  
 FASCEPOSTALT MOD NORD


TILBØYING

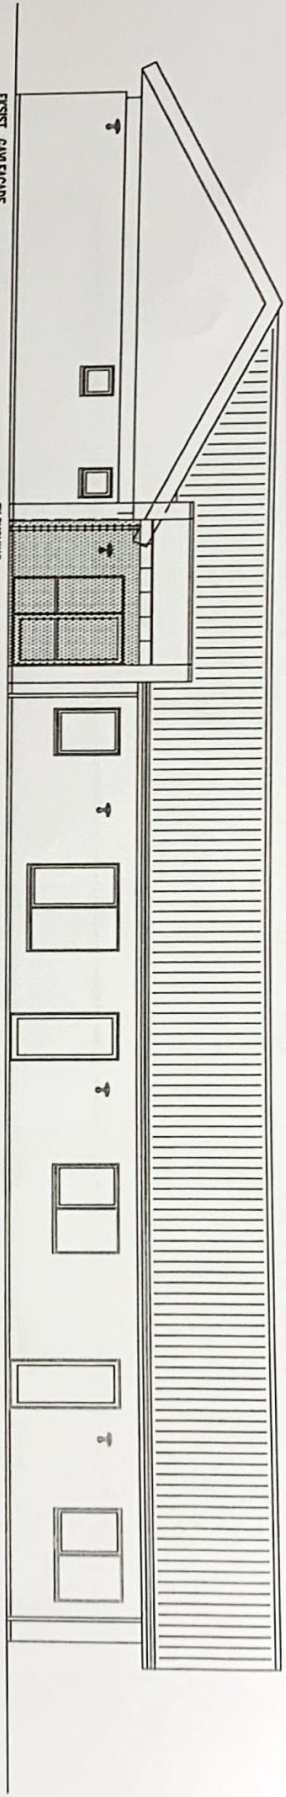

FASCEPOSTALT MOD VEST

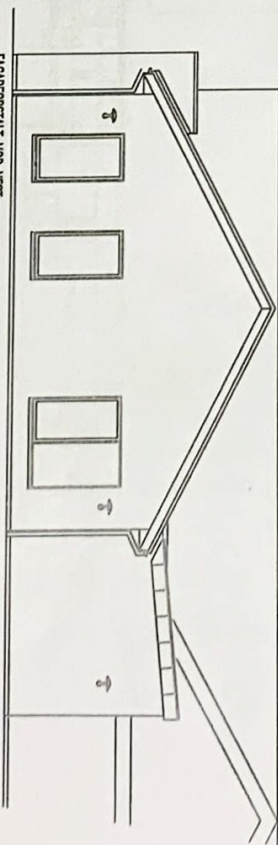

FASCEPOSTALT MOD SØD

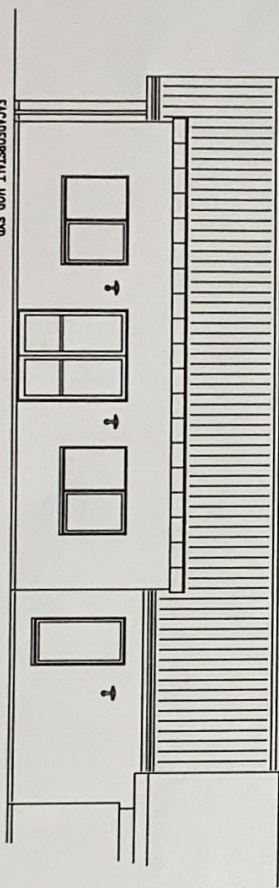

BYGGERE:	BØRNEHAVEN KATHOLT AARAGERVEJ 140-142 6900 SKJERN	SAGS NR.:	1523
SAG:	TILBØYNINGER TIL EKST. BØRNEHAVE	TEGN. NR.:	H(98)1.21
DATE:	17.08.23	MÅL:	1:100
REV. DATE:			

TEGNESTUEN FJORDLYST TOLDHUSTVEJ 12, 6900 SKJERN, TLF. 97369059 MAIL [j@tegnestuen-fjordlyst.dk](mailto:j@tegnestuen-fjordlyst.dk)